



ΕΦΗΜΕΡΙΣ ΤΗΣ ΚΥΒΕΡΝΗΣΕΩΣ

ΤΗΣ ΕΛΛΗΝΙΚΗΣ ΔΗΜΟΚΡΑΤΙΑΣ

ΤΕΥΧΟΣ ΤΕΤΑΡΤΟ **Αρ. Φύλλου 593**

12 Αυγούστου 1998

ΠΕΡΙΕΧΟΜΕΝΑ

ΑΝΑΔΑΣΩΣΕΙΣ

ΑΠΟΦΑΣΕΙΣ

Αριθ. 1667 (1)

Κήρυξη αναδασωτέας έκτασης εμβαδού α) 3.577 τ.μ., β) 1.278 τ.μ. και 1.145 τ.μ. στη δασική θέση «Μπαίλα ή Μποστανάκια» Δήμου Κασσανδρείας Ν. Χαλκιδικής.

Ο ΓΕΝΙΚΟΣ ΓΡΑΜΜΑΤΕΑΣ
ΠΕΡΙΦΕΡΕΙΑΣ ΚΕΝΤΡΙΚΗΣ ΜΑΚΕΔΟΝΙΑΣ

Έχοντας υπόψη:

1. Τις διατάξεις του άρθρου 117 παρ. 3 του Συντάγματος της χώρας.
2. Τις διατάξεις του Ν. 998/79 «Περί Προστασίας Δασών» κ.λπ. και ειδικότερα:

I. Του άρθρου 41 παρ. 1.
II. Του άρθρου 38.

3. Τις διαταγές του Υπουργείου Γεωργίας:

I. 160417/1180/8.7.70.
II. 182447/3049/24.9.80.

4. Την με αριθμό 1090/28.5.98 πρόταση του Δασαρχείου Κασσάνδρας.
5. Τις διατάξεις του άρθρου 1 παρ. 2 του Ν. 2503/97 «Μεταβίβαση αρμοδιοτήτων στο Γενικό Γραμματέα Περιφέρειας».
6. Την με αριθμό 29968/28.8.97 απόφαση Γενικού Γραμματέα Περιφέρειας Κεντρικής Μακεδονίας «Κατανομή αρμοδιοτήτων στους προϊσταμένους των Δασικών Υπηρεσιών», αποφασίζουμε:

Κηρύσσουμε αναδασωτέα έκταση εμβαδού α) τριών χιλιάδων πεντακοσίων εβδομήντα επτά τετρ. μέτρων (3.577 τ.μ.), β) χιλίων διακοσίων εβδομήντα οκτώ τετρ. μέτρων (1.278 τ.μ.) και γ) χιλίων εκατό σαράντα πέντε τετραγωνικών μέτρων (1.145 τ.μ.) στη δασική θέση Μπαίλα ή Μποστανάκια Δήμου Κασσανδρείας Ν. Χαλκιδικής, με σκοπό την προστασία και την αναδάσωση με φυσική αναγέννηση ή τεχνητή αναδάσωση, που καταστράφηκε ολοσχερώς από πυρκαγιά τον μήνα Απρίλιο του έτους 1998.

Η δαπάνη αναδάσωσης θα γίνει εφάπαξ και θα βαρύνει τον κρατικό προϋπολογισμό με ύψος ... δρχ.

Η έκταση αυτή προσδιορίζεται από τα στοιχεία:

1ο τμήμα: ΑΒΓΔΕΖΗΘΑ και συνορεύει:
Βόρεια: Ελαιώνα.
Νότια: Ελαιώνα.
Ανατολικά: Αγρό.
Δυτικά: Δημόσια δασική έκταση και ελαιώνα.

2ο τμήμα: ΙΚΛΜΙ και συνορεύει:
Βόρεια: Αγρό και δημόσια δασική έκταση.
Νότια: Δημόσια δασική έκταση.
Ανατολικά: Δημόσια δασική έκταση.
Δυτικά: Δημόσια δασική έκταση και αγρό.

3ο τμήμα: ΝΞΟΠΝ και συνορεύει:
Βόρεια: Δημόσια δασική έκταση.
Νότια: Δημόσια δασική έκταση.
Ανατολικά: Αγρό.
Δυτικά: Δημόσια δασική έκταση.

Σύνολο εμβαδού 3 τμημάτων 6 στρέμματα όπως φαίνεται στο συνημμένο διάγραμμα που αποτελεί αναπόσπαστο μέρος της απόφασης αυτής.

Η απόφαση αυτή να δημοσιευθεί στην Εφημερίδα της Κυβερνήσεως.

Πολύγυρος, 24 Ιουνίου 1998

Ο Διευθυντής Δασών Ν. Χαλκιδικής
ΒΑΣΙΛΕΙΟΣ ΜΠΑΛΑΣΚΑΣ

ΝΟΜΑΡΧΙΑ ΧΑΛΚΙΔΙΚΗΣ
Δ/ΝΣΗ ΔΑΣΩΝ
ΔΑΣΑΡΧΕΙΟ ΚΑΣΣΑΝΔΡΑΣ

ΤΟΠΟΓΡΑΦΙΚΟ ΔΙΑΓΡΑΜΜΑ


ΑΝΑΔΑΣΩΤΕΑΣ ΔΗΜΟΣΙΑΣ ΔΑΣΙΚΗΣ ΕΚΤΑΣΗΣ

6 ΣΤΡΕΜ. ΣΤΗ ΔΑΣΙΚΗ ΘΕΣΗ Μπαΐλα

ΔΗΜΟΥ Η ΚΟΙΝΟΤΗΤΑΣ Κασσανδρείας ΝΟΜΟΥ ΧΑΛΚΙΔΙΚΗΣ




ΧΑΡΤΗΣ ΠΕΡΙΟΧΗΣ ΟΠΟΥ ΦΑΙΝΕΤΑΙ ΜΕ ΚΥΚΛΟ Η ΕΚΤΑΣΗ ΠΟΥ ΚΗΡΥΣΣΕΤΑΙ ΑΝΑΔΑΣΩΤΕΑ ΜΕ ΤΗΝ ΥΠ' ΑΡΙΘ. .... ΑΠΟΦΑΣΗ Δ/νσης Δασών ΧΑΛ/ΚΗΣ
ΚΛΙΜΑΚΑ 1:20.000

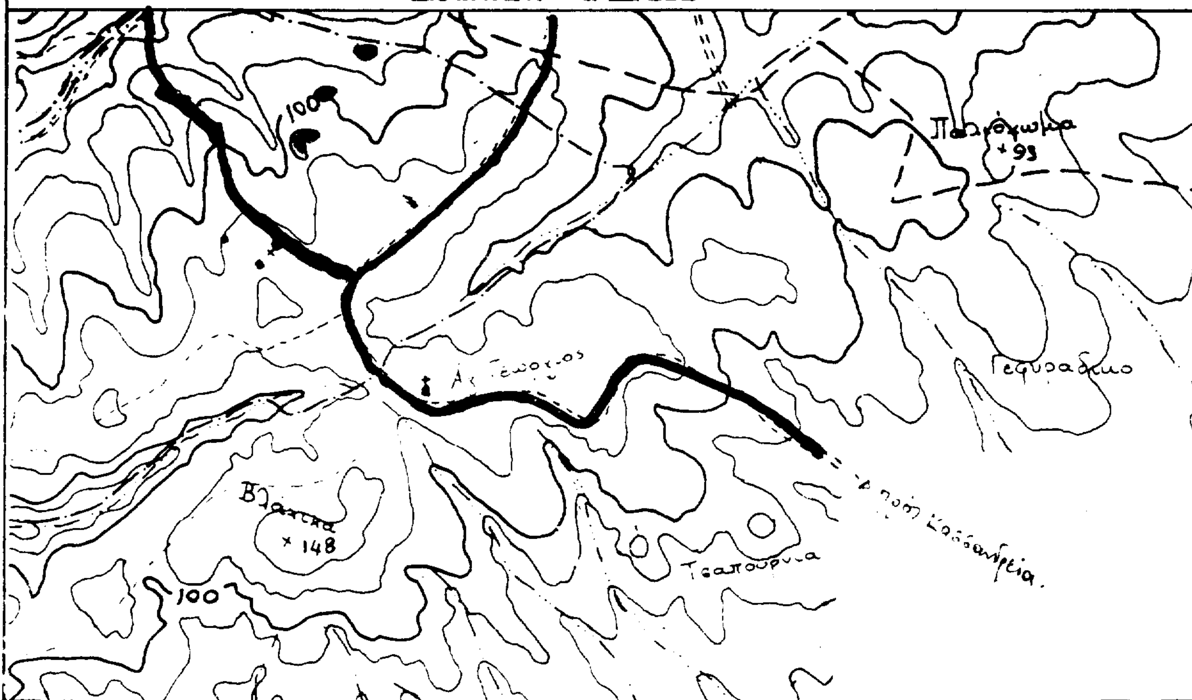


ΚΑΣΣΑΝΔΡΕΙΑ 28-4-1998
Ο ΣΥΝΤΑΞΑΣ Δασολόγος

ΕΛΕΓΧΘΗΚΕ Κ. ΘΕΩΡΗΘΗΚΕ
Κασσάνδρεια 28-4-1998
Ο Δασάρχης

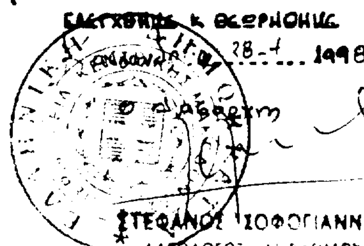

ΣΤΕΦΑΝΟΣ ΣΟΦΟΓΙΑΝΝΗΣ
ΔΑΣΟΛΟΓΟΣ Α' ΒΑΘΜΟΥ

ΕΓΚΡΙΘΗΚΕ
ΠΟΛΥΓΥΡΟΣ ...1998
Ο Δ/ντής Δασών

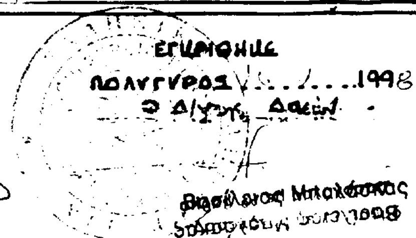

Βασίλειος Μπαλάσκας

ΑΠΑΛΛΟΤΡΙΩΣΕΙΣ

ΑΠΟΦΑΣΕΙΣ

Αριθ. 1083423/5951/Β0010 (2)

Καθορισμός των ορίων του αιγιαλού και δημιουργία ζώνης παραλίας στη θέση «Δ1α» του αγροκτήματος Ν. Ηράκλειας και Ν. Καλλικράτειας.

Ο ΥΠΟΥΡΓΟΣ ΟΙΚΟΝΟΜΙΚΩΝ

Έχοντας υπόψη:

1. Τις διατάξεις των άρθρων 1 μέχρι και 7 του Α.Ν. 2344/1940 «περί αιγιαλού και παραλίας», όπως τροποποιήθηκαν και συμπληρώθηκαν με τις διατάξεις:

α) Του άρθρου 13 του Ν. 1078/1980 και

β) του άρθρου 23 του Ν. 1337/1983.

2. Τις διατάξεις της παραγράφου 9 του άρθρου 1 του κεφαλαίου Β΄ της 0.208/181/26.4.1982 τεύχος Β΄ κοινής απόφασης των Υπουργών Προεδρίας Κυβερνήσεως (ΦΕΚ 214/26.4.1982 τεύχος Β΄) και Οικονομικών «Αναμόρφωση Συλλογικών Οργάνων Γνωμοδοτικής και Αποφασιστικής αρμοδιότητος του Υπουργείου Οικονομικών».

3. Την από 10.9.1996 έκθεση της «Επιτροπής καθορισμού των ορίων του αιγιαλού και παραλίας και θέσεων αμμοληψίας», που καθόρισε τα όρια του αιγιαλού και της παραλίας στην περιοχή «Δ1α» του αγροκτήματος Ν. Ηράκλειας και Ν. Καλλικράτειας του Δήμου Ν. Καλλικράτειας και το από Μάϊο 1995 με κλίμακα 1:500 τοπογραφικό διάγραμμα της Δημ. Ρήγα - Φράγκου μηχανικού Τοπογράφου που θεωρήθηκε την 8.8.1996 από τη Διεύθυνση Τεχνικών Υπηρεσιών της Νομαρχίας Χαλκιδικής και συνοδεύει την έκθεση της προαναφερόμενης Επιτροπής.

4. Τη σύμφωνη γνώμη του Γενικού Επιτελείου Ναυτικού που διατυπώθηκε στο ΓΕΝ/ΙVβ/544.5/179/97/1.4.1997 έγγραφό του.

5. Τις διατάξεις του Ν. 2218/1994 «Ίδρυση Νομαρχιακής Αυτοδιοίκησης κ.λπ.».

6. Την αριθμ. 1087903/1481/0006Β/28.8.97 απόφαση Υπουργού Οικονομικών «Περί μεταβιβάσεως αρμοδιοτήτων στους Προϊσταμένους των Περιφ. Υπηρεσιών κ.λπ.», αποφασίζουμε:

1. Επικυρώνουμε την από 10.9.1996 έκθεση της Επιτροπής καθορισμού των ορίων του αιγιαλού και παραλίας και θέσεων αμμοληψίας, καθώς και το από Μάϊο 1995 τοπογραφικό διάγραμμα, που την συνοδεύει, το οποίο συντάχθηκε από τη Δήμητρα Ρήγα-Φράγκου, Τοπογράφο μηχανικό με κλίμακα 1:500 και θεωρήθηκε την 8.8.1996 από τη Διεύθυνση Τεχνικών Υπηρεσιών της Νομαρχίας Χαλκιδικής, επί του οποίου η πιο πάνω επιτροπή, με κόκκινη γραμμή καθόρισε τα όρια του αιγιαλού στη θέση «Δ1α» του αγροκτήματος Ν. Ηράκλειας και Ν. Καλλικράτειας του Δήμου Ν. Καλλικράτειας και με κίτρινη γραμμή τα όρια της παραλίας στην ίδια θέση.

2. Η παρούσα απόφαση μαζί με την έκθεση και το διάγραμμα, που προαναφέραμε να δημοσιευθούν στην Εφημερίδα της Κυβερνήσεως.

Αθήνα, 20 Ιουλίου 1998

Με εντολή Υπουργού
Ο Γενικός Διευθυντής

ΠΑΝ. ΠΙΛΑΤΗΣ

ΕΚΘΕΣΗ

Της Επιτροπής καθορισμού των οριογραμμών αιγιαλού - παραλίας και θέσεων αμμοληψίας και παλαιού Αιγιαλού σύμφωνα με το άρθρο 100 του Π.Δ. 284/88.

Καθορισμός για πρώτη φορά των ορίων αιγιαλού κ.λ.π. στη θέση «Δια» του αγροκτήματος Ν. Ηράκλειας και Ν. Καλλικράτειας.

Πολύγυρος, 10 Σεπτεμβρίου 1996

Οι υπογράφοντες,

1. Καμπούρης Ιωάννης, προϊστάμενος Κτημ. Υπηρ. ως Πρόεδρος,

2. Πάσχος Νικόλαος, Πολ. Μηχανικός Τ.Υ.Δ.Κ. Χαλκιδικής,

3. Τσαλίκης Αθανάσιος, Σημ/ρος Λ.Σ., ως Μέλος,

που αποτελούμε την επιτροπή καθορισμού των αιγιαλού και παραλίας και παλαιού αιγιαλού σύμφωνα με το άρθρο 100 του Π.Δ. 284/88 και της με αριθ. 99/25.1.93 απόφασης Νομάρχου Χαλκιδικής μετά από αυτοψία στην παραπάνω περιοχή στις 8.8.1996, ύστερα από την 19.7.1996 πρόσκληση του Προέδρου.

Αφού λάβαμε υπόψη:

1. Την από 17.7.96 αίτηση του ΔΙ.ΠΕ.ΧΩ./Κ.Μ. με την οποία ζητείται ο καθορισμός των ορίων του αιγιαλού - παραλίας κ.λ.π. στην περιοχή αυτή.

2. Το τοπογραφικό υψομετρικό διάγραμμα που συντάχθηκε τον Μάϊο του 1995 από την Δ. Ρήγα - Φράγκου, Τοπογράφο Μηχανικό σε 4 πινακίδες και με κλίμακα 1:500, ελέχθηκε στις 17.7.1996 από την υπάλληλο του ΔΙ.ΠΕ.ΧΩ./Κ.Μ. Ισμυρλή Ελεων. Τοπογράφο Μηχ. και θεωρήθηκε στις 8.8.1996 από τον Προϊστάμενο της Δ.Τ.Υ. Ν. Χαλκιδικής όπως ορίζει το άρθρο 20 του Ν. 719/1977.

3. Τις διατάξεις του Α.Ν. 2344/1940 όπως τροποποιήθηκε και συμπληρώθηκε μεταγενέστερα και την σχετική Δικαστική και Διοικητική Νομολογία.

4. Την αντίληψη που σχηματίστηκε από την επί τόπου αυτοψία για το πλάτος της βρεχόμενης ζώνης της ξηράς και των άλλων συναφών στοιχείων, δηλ. την μορφολογία της περιοχής την κατάσταση της ακτής και του θαλασσίου χώρου, τις καιρικές συνθήκες που επικρατούν στην περιοχή αυτή.

5. Την τεχνική έκθεση της Ισμυρλή Ελεων. Τοπογράφου Μηχ. του ΔΙ.ΠΕ.ΧΩ./Κ.Μ. για την εφαρμογή των ιδιοκτησιών επί του εδάφους, αποφασίζει:

1. Καθορίζει στο παραπάνω Τοπογραφικό Διάγραμμα:

α. Την οριογραμμή του αιγιαλού με κόκκινη συνεχή πολυγωνική γραμμή 1, 2, 3, 4, 5 της οποίας οι κορυφές εξασφαλίζονται με συντεταγμένες από το κρατικό τριγωνομετρικό δίκτυο.

β. Την οριογραμμή της παραλίας με κίτρινη συνεχή πολυγωνική γραμμή 1΄, 2΄, 3΄, 4΄, 5΄ της οποίας οι κορυφές εξασφαλίζονται ως άνω.

2. Αποφαίνεται ότι υπάρχει παλαιός αιγιαλός του οποίου η οριογραμμή με μπλε συνεχή πολυγωνική γραμμή 1΄΄, 2΄΄, 3΄΄, 4΄΄, ...16΄΄, 17΄΄ της οποίας οι κορυφές εξασφαλίζονται ως άνω.

3. Καθορίζει ζώνη παραλίας 10,00 μ. επειδή δεν εξυπηρετούνται οι σκοποί της παρ. 1 του άρθρου 7 Α.Ν. 2344/ 1940.

Η Επιτροπή

Ο Πρόεδρος
ΙΩΑΝΝΗΣ ΚΑΜΠΟΥΡΗΣ
Τα μέλη
ΝΙΚ. ΠΑΣΧΟΣ - ΑΘΑΝ. ΤΣΑΛΙΚΗΣ

417.2-463.4

2471
2472
2474
2349
2347
Οριογραμμή Παλαιού Αιγιαλού
9"
10"
11"
4'
4
12"
13"
14"
15" 16"
παραλία
Οριογραμμή Παραλίας
2636
Οριογραμμή Αιγιαλού
σημερινή ακτογραμμή
ΘΕΡΜΑΪΚΟΣ ΚΟΛΠΟΣ

ΝΟΜΟΣ
ΧΑΛΚΙΔΙΚΗΣ (10)

ΔΗΜΟΣ
Ν. ΚΑΛΛΙΚΡΑΤΕΙΑΣ (030)

416.8-463.7	417.2-463.7	417.6-463.7
416.8-463.4	**417.2-463.4**	417.6-463.4
416.8-463.1	417.2-463.1	417.6-463.1

ΒΓ Βορράς Γεωγραφικός
ΒΜ Βορράς Μαγνητικός
ΒΤ Βορράς Τετραγωνισμού
Σύγκλιση Μεσημβρινών (γ)
Μαγνητική απόκλιση (δ)
αυξανόμενη κατά
ανά έτος

2473

Μέτρο γραμμικής παραμόρφωσης [illegible]
στο κέντρο φύλλου

ΕΓΣΑ 87 (Ελληνικό Γεωδ. Σύστημα Αναφοράς)
Ελλειψοειδές GRS 80 α=6378137 f=1/298.2572236
Εγκάρσια Μερκατορική Προβολή
Κεντρικός Μεσημβρινός 24° Ko=0.9996
Στον Μεσημβρινό αναφοράς το x=500000
Πλάτος αναφοράς 00° 00' 00"
Ο Γεωγραφικός Κωδικός Αριθμός (ΓΚΑ) αντιστοιχεί
στο σημείο αναφοράς του αριθμού του οικοπέδου

ΤΟΠΟΓΡΑΦΙΚΟ ΔΙΑΓΡΑΜΜΑ

ΚΑΘΟΡΙΣΜΟΥ ΟΡΙΩΝ ΑΙΓΙΑΛΟΥ ΚΑΙ ΠΑΡΑΛΙΑΣ

ΠΕΡΙΟΧΗ : ΑΓΡΟΚΤΗΜΑΤΟΣ Ν. ΗΡΑΚΛΕΙΑΣ ΚΑΙ Ν. ΚΑΛΛΙΚΡΑΤΕΙΑΣ
ΕΝΔΙΑΦΕΡΟΜΕΝΟΣ : ΔΙ. ΓΕΧΩΔΕ Κ. Μ.
ΔΗΜΟΣ : ΚΑΛΛΙΚΡΑΤΕΙΑΣ ΧΑΛΚΙΔΙΚΗΣ
ΕΠΑΡΧΙΑ : ΠΟΛΥΓΥΡΟΥ ΧΑΛΚΙΔΙΚΗΣ
ΑΡΜΟΔΙΑ ΟΙΚΟΝΟΜΙΚΗ ΕΦΟΡΙΑ : Ν. ΜΟΥΔΑΝΙΩΝ ΧΑΛΚΙΔΙΚΗΣ
ΝΟΜΑΡΧΙΑ : Χ Α Λ Κ Ι Δ Ι Κ Η Σ

ΚΛΙΜΑΚΑ 1 : 500

ΤΡΙΓΩΝΟΜΕΤΡΙΚΗ ΕΞΑΡΤΗΣΗ : Απο το κρατικο δίκτυο.
ΥΨΟΜΕΤΡΙΚΗ ΑΦΕΤΗΡΙΑ : Η σταθμη της θαλασσας .
ΜΕΘΟΔΟΣ ΑΠΟΤΥΠΩΣΗΣ : Ταχυμετρική .
ΧΡΟΝΟΣ ΑΠΟΤΥΠΩΣΗΣ : ΜΑΙΟΣ 1995 .

Θεσσαλονίκη . . . .
Ο Συντάξας

ΔΙΑΝΟΜΗ ΠΙΝΑΚΙΔΩΝ

ΜΕΤΡΟ ΓΡΑΜΜΙΚΗΣ ΠΑΡΑΜΟΡΦΩΣΗΣ ΚΟ
ΣΤΟ ΚΕΝΤΡΟ ΦΥΛΛΟΥ 0.9996846

ΕΛΛΗΝΙΚΟ ΓΕΩΔ. ΣΥΣΤΗΜΑ ΑΝΑΦΟΡΑΣ
ΕΛΛΕΙΨΟΕΙΔΕΣ GRS 80 α=6378137 f=1/298.2572236
ΕΓΚΑΡΣΙΑ ΜΕΡΚΑΤΟΡΙΚΗ ΠΡΟΒΟΛΗ
ΚΕΝΤΡΙΚΟΣ ΜΕΣΗΜΒΡΙΝΟΣ 24° Κ=0.9996
ΣΤΟΝ ΜΕΣΗΜΒΡΙΝΟ ΑΝΑΦΟΡΑΣ ΤΟ Χ=500000
ΠΛΑΤΟΣ ΑΝΑΦΟΡΑΣ 00°00΄00"

ΥΠΟΜΝΗΜΑ

1. Αμμουδια
2. Κτισμα
3. Περιφραξη
4. Πρανες
5. ΔΕΗ
6. ΟΤΕ

ΟΔΟΙΠΟΡΙΚΟ ΔΙΑΓΡΑΜΜΑ ΜΕΤΑΒΑΣΗΣ ΣΤΗΝ ΠΕΡΙΟΧΗ ΤΩΝ ΑΓΡΟΚΤΗΜΑΤΩΝ Ν. ΗΡΑΚΛΕΙΑΣ - Ν. ΚΑΛΛΙΚΡΑΤΕΙΑΣ

ΠΙΝΑΚΑΣ ΣΥΝΤΕΤΑΓΜΕΝΩΝ ΤΡΙΓΩΝΟΜΕΤΡΙΚΩΝ ΣΗΜΕΙΩΝ ΣΕ ΕΓΣΑ87

ΟΝΟΜΑ ΣΗΜΕΙΟΥ	Χ	Ψ	Η
Τ4	418000.235	4463415.401	1.64
Τ5	417432.392	4463624.364	1.82
Τ6	417023.706	4463835.009	1.12
Τ7	417295.536	4464517.338	2.70
Τ8	417687.719	4464278.069	4.12
Τ9	418219.182	4463958.448	5.26
Τ16	418464.521	4464575.542	7.59
Τ17	417867.010	4464723.134	6.99
Τ18	417510.091	4465066.165	25.067
Τ200	416920.722	4463811.920	4.42

α/α	ΑΙΓΙΑΛΟΥ		α/α	ΠΑΡΑΛΙΑΣ	
	Χ	Ψ		Χ	Ψ
1	416979.13	4463727.52	1΄	416982.80	4463736.82
2	417072.15	4463690.81	2΄	417075.48	4463700.25
3	417190.47	4463653.70	3΄	417193.53	4463663.22
4	417305.54	4463615.83	4΄	417309.22	4463625.15
5	417406.09	4463569.22	5΄	417409.89	4463578.48

α/α	ΠΑΛΑΙΟΥ ΑΙΓΙΑΛΟΥ		α/α	ΠΑΛΑΙΟΥ ΑΙΓΙΑΛΟΥ	
	Χ	Ψ		Χ	Ψ
1"	416990.54	4463756.43	12"	417327.40	4463613.08
2"	417009.75	4463744.36	13"	417342.79	4463607.75
3"	417020.74	4463746.05	14"	417354.93	4463598.88
4"	417039.91	4463769.99	15"	417377.13	4463588.23
5"	417046.39	4463772.25	16"	417379.80	4463587.89
6"	417094.31	4463720.99	17"	417407.59	4463572.87
7"	417108.59	4463711.26			
8"	417144.19	4463694.26			
9"	417263.46	4463647.39			
10"	417278.56	4463636.45			
11"	417291.88	4463633.19			

Υπόμνημα Επιτροπής

1. Το παρόν τοπογραφικό διάγραμμα συνοδεύει την από 10.5.96 έκθεση της επιτροπής καθορισμού των ορίων του Αιγιαλού (Άρθρο 74 Π. Δ. 636/77).
2. ——— (κόκκινη) 1, 2, 3, 4, 5 . . . . οριογραμμή αιγιαλού.
3. (κίτρινη) 1΄, 2΄, 3΄, 4΄, 5΄ . . . . οριογραμμή παραλίας.
4. ——— (μπλε) 1", 2", 3", 4", 5", 6", 7", 8", 9", 10", 11", 12", 13", 14", 15", 16", 17" . . . . οριογραμμή παλαιού αιγιαλού.
5. Οι κορυφές των οριογραμμών εξασφαλίζονται από σταθερά πολυγωνικά ορόσημα και συντεταγμένες του κρατικού δικτύου.
6. Οι συντεταγμένες των κορυφών του αιγιαλού, της παραλίας και του παλαιού αιγιαλού αναγράφονται στο διάγραμμα δίπλα με μορφή πίνακα.
7. Καθορίζεται ζώνη παραλίας πλάτους 10.00 μ. για την εξυπηρέτηση των σκοπών του άρθρου 7, παρ. 1 του Α. Ν. 2344/40 (ΦΕΚ 154Α) σύμφωνα και με το άρθρο 3 του Ν. 663/77 (ΦΕΚ 216Α) εντός της οποίας δεν υπάρχουν κτίσματα.


Η ΕΠΙΤΡΟΠΗ

416.8–463.4

ΝΟΜΟΣ
ΧΑΛΚΙΔΙΚΗΣ (10)

ΔΗΜΟΣ
Ν. ΚΑΛΛΙΚΡΑΤΕΙΑΣ (030)

416.4-463.7	416.8-463.7	417.2-463.7
416.4-463.4	416.8-463.4	417.2-463.4
416.4-463.1	416.8-463.1	417.2-463.1

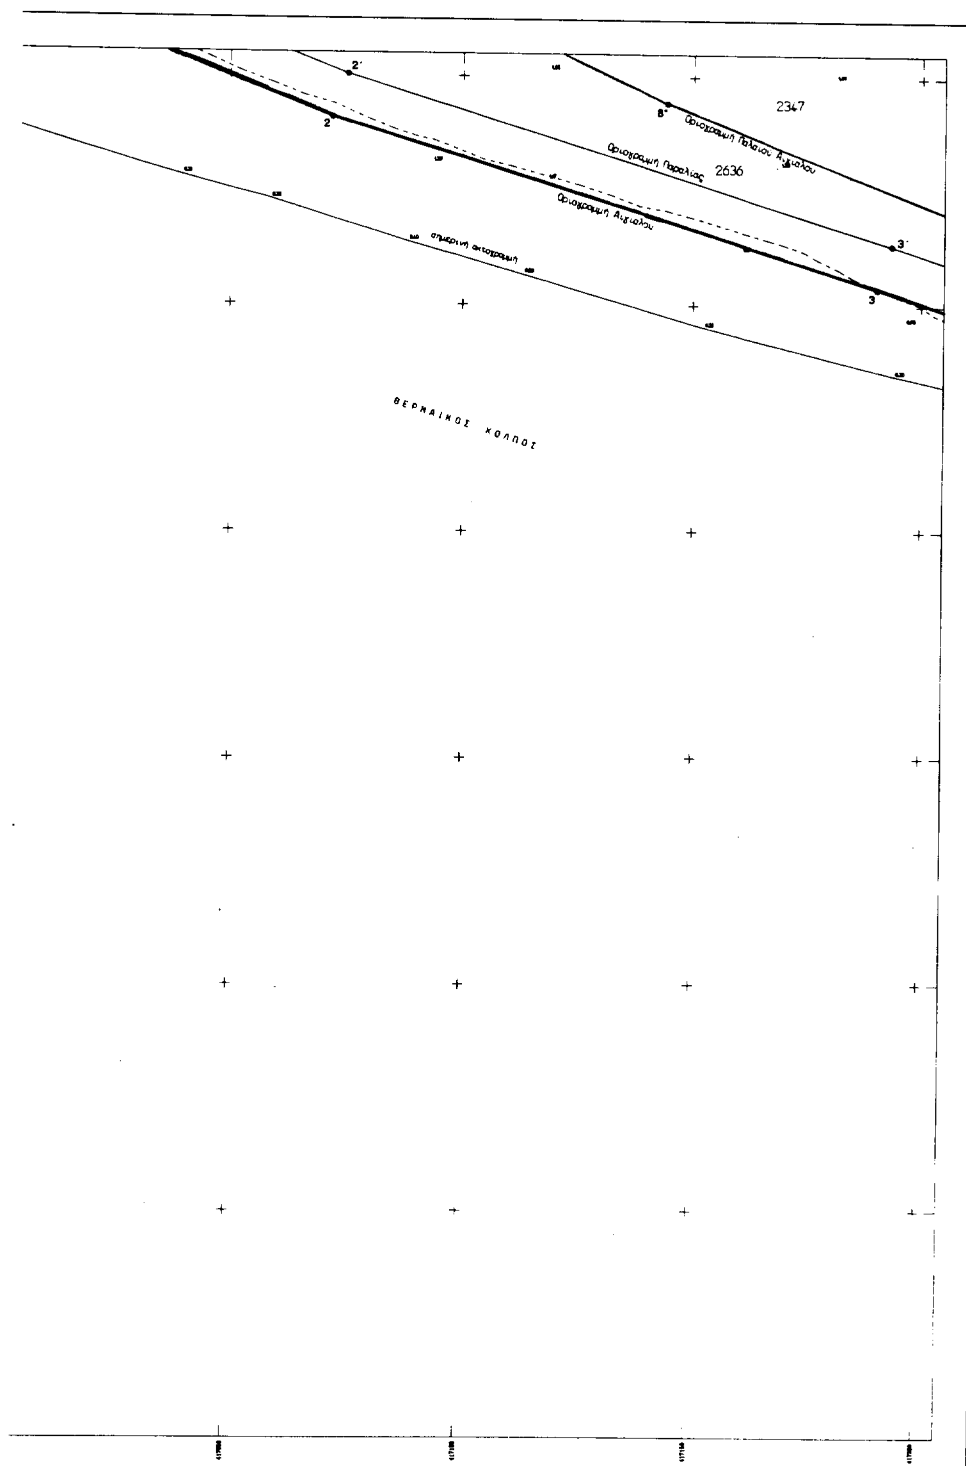
2'
2
8'
2347
Οριογραμμή Παλαιού Αιγιαλού
Οριογραμμή Παραλίας
2636
Οριογραμμή Αιγιαλού
σημερινή ακτογραμμή
3'
3
ΘΕΡΜΑΙΚΟΣ ΚΟΛΠΟΣ

ΤΟΠΟΓΡΑΦΙΚΟ ΔΙΑΓΡΑΜΜΑ

ΚΑΘΟΡΙΣΜΟΥ ΟΡΙΩΝ ΑΙΓΙΑΛΟΥ ΚΑΙ ΠΑΡΑΛΙΑΣ

ΠΕΡΙΟΧΗ : ΑΓΡΟΚΤΗΜΑΤΟΣ Ν. ΗΡΑΚΛΕΙΑΣ ΚΑΙ Ν. ΚΑΛΛΙΚΡΑΤΕΙΑΣ
ΕΝΔΙΑΦΕΡΟΜΕΝΟΣ : ΔΙ. ΠΕΧΩΔΕ Κ. Μ.
ΔΗΜΟΣ : ΚΑΛΛΙΚΡΑΤΕΙΑΣ ΧΑΛΚΙΔΙΚΗΣ
ΕΠΑΡΧΙΑ : ΠΟΛΥΓΥΡΟΥ ΧΑΛΚΙΔΙΚΗΣ
ΑΡΜΟΔΙΑ ΟΙΚΟΝΟΜΙΚΗ ΕΦΟΡΙΑ : Ν. ΜΟΥΔΑΝΙΩΝ ΧΑΛΚΙΔΙΚΗΣ
ΝΟΜΑΡΧΙΑ : Χ Α Λ Κ Ι Δ Ι Κ Η Σ

ΚΛΙΜΑΚΑ 1 : 500

ΤΡΙΓΩΝΟΜΕΤΡΙΚΗ ΕΞΑΡΤΗΣΗ : Απο το κρατικο δίκτυο.
ΥΨΟΜΕΤΡΙΚΗ ΑΦΕΤΗΡΙΑ : Η σταθμη της θαλασσας.
ΜΕΘΟΔΟΣ ΑΠΟΤΥΠΩΣΗΣ : Ταχυμετρική.
ΧΡΟΝΟΣ ΑΠΟΤΥΠΩΣΗΣ : ΜΑΙΟΣ 1995.

Θεσσαλονίκη ....

Ο Συντάξας

ΔΙΑΝΟΜΗ ΠΙΝΑΚΙΔΩΝ

ΜΕΤΡΟ ΓΡΑΜΜΙΚΗΣ ΠΑΡΑΜΟΡΦΩΣΗΣ (Κ)
ΣΤΟ ΚΕΝΤΡΟ ΦΥΛΛΟΥ 0.9996846

ΕΛΛΗΝΙΚΟ ΓΕΩΔ. ΣΥΣΤΗΜΑ ΑΝΑΦΟΡΑΣ
ΕΛΛΕΙΨΟΕΙΔΕΣ GRS 80 α=6378137 f=1/298.2572236
ΕΓΚΑΡΣΙΑ ΜΕΡΚΑΤΟΡΙΚΗ ΠΡΟΒΟΛΗ
ΚΕΝΤΡΙΚΟΣ ΜΕΣΗΜΒΡΙΝΟΣ 24° Κ=0.9996
ΣΤΟΝ ΜΕΣΗΜΒΡΙΝΟ ΑΝΑΦΟΡΑΣ ΤΟ Χ=500000
ΠΛΑΤΟΣ ΑΝΑΦΟΡΑΣ 00°00'00"

ΥΠΟΜΝΗΜΑ

1. Αμμουδια
2. Κτισμα
3. Περιφραξη
4. Πρανες
5. ΔΕΗ
6. Τ ΟΤΕ

Θεωρήθηκε για Πολύγυρος .. 8 - .. 6 .. 96

Ελέγχθηκε από τάκτου για την ακρίβεια της αποτύπωσης Πολύγυρος .. 11 - 7 - 96

ΠΙΝΑΚΑΣ ΣΥΝΤΕΤΑΓΜΕΝΩΝ ΤΡΙΓΩΝΟΜΕΤΡΙΚΩΝ ΣΗΜΕΙΩΝ ΣΕ ΕΓΣΑ87

ΟΝΟΜΑ ΣΗΜΕΙΟΥ	Χ	Ψ	Η
Τ4	418000.235	4463415.401	1.64
Τ5	417432.392	4463624.364	1.82
Τ6	417023.706	4463836.009	1.12
Τ7	417295.536	4464517.338	2.70
Τ8	417687.719	4464278.069	4.12
Τ9	418219.182	4463958.448	5.26
Τ16	418464.521	4464575.542	7.59
Τ17	417867.010	4464723.134	6.99
Τ18	417510.091	4465066.165	25.067
Τ200	416920.722	4463811.920	4.42

α/α	ΑΙΓΙΑΛΟΥ		α/α	ΠΑΡΑΛΙΑΣ	
	Χ	Ψ		Χ	Ψ
1	416979.13	4463727.52	1'	416982.80	4463736.82
2	417072.15	4463690.81	2'	417075.48	4463700.25
3	417190.47	4463653.70	3'	417193.53	4463663.22
4	417305.54	4463615.83	4'	417309.22	4463625.15
5	417406.09	4463569.22	5'	417409.89	4463578.48

α/α	ΠΑΛΑΙΟΥ ΑΙΓΙΑΛΟΥ		α/α	ΠΑΛΑΙΟΥ ΑΙΓΙΑΛΟΥ	
	Χ	Ψ		Χ	Ψ
1"	416990.54	4463756.43	12"	417327.40	4463613.08
2"	417009.75	4463744.36	13"	417342.79	4463607.75
3"	417020.74	4463746.05	14"	417354.93	4463598.88
4"	417039.91	4463769.99	15"	417377.13	4463588.23
5"	417046.39	4463772.25	16"	417379.80	4453587.89
6"	417094.31	4463720.99	17"	417407.59	4463572.87
7"	417108.59	4463711.26			
8"	417144.19	4463694.26			
9"	417263.46	4463647.39			
10"	417278.56	4463636.45			
11"	417291.88	4463633.19			

ΟΔΟΙΠΟΡΙΚΟ ΔΙΑΓΡΑΜΜΑ ΜΕΤΑΒΑΣΗΣ ΣΤΗΝ ΠΕΡΙΟΧΗ ΤΩΝ ΑΓΡΟΚΤΗΜΑΤΩΝ Ν. ΗΡΑΚΛΕΙΑΣ - Ν. ΚΑΛΛΙΚΡΑΤΕΙΑΣ

Ν. Καλλικράτεια

Υπόμνημα Επιτροπής

1. Το παρόν τοπογραφικό διάγραμμα συνοδεύει την από 10-1-96 έκθεση της επιτροπής καθορισμού των ορίων του Αιγιαλού (Άρθρο 74 Π.Δ. 636/77).
2. ——— (κόκκινη) 1, 2, 3, 4, 5 .... οριογραμμή αιγιαλού.
3. (κίτρινη) 1', 2', 3', 4', 5' .... οριογραμμή παραλίας.
4. ——— (μπλε) 1", 2", 3", 4", 5", 6", 7", 8", 9", 10", 11", 12", 13", 14", 15", 16", 17" .... οριογραμμή παλαιού αιγιαλού.
5. Οι κορυφές των οριογραμμών εξασφαλίζονται από σταθερά πολυγωνικά σημεία και συντεταγμένες του κρατικού δικτύου.
6. Οι συντεταγμένες των κορυφών του αιγιαλού, της παραλίας και του παλαιού αιγιαλού αναγράφονται στο διάγραμμα δίπλα με μορφή πίνακα.
7. Καθορίζεται ζώνη παραλίας πλάτους 10.00 μ. για την εξυπηρέτηση των σκοπών του άρθρου 7, παρ. 1 του Α.Ν. 2344/40 (ΦΕΚ 154Α) σύμφωνα και με το άρθρο 3 του Ν. 653/77 (ΦΕΚ 214Α) εντός της οποίας δεν υπάρχουν κτίσματα.

Η ΕΠΙΤΡΟΠΗ

1

3

2349

ΘΕΡΜΑΙΚΟΣ ΚΟΛΠΟΣ


ΝΟΜΟΣ
ΧΑΛΚΙΔΙΚΗΣ (10)

ΔΗΜΟΣ
Ν. ΚΑΛΛΙΚΡΑΤΕΙΑΣ (038)

416.4-464.0	416.8-464.0	417.2-464.0
416.4-463.7	**416.8-463.7**	417.2-463.7
416.4-463.6	416.8-463.6	417.2-463.6

ΒΓ: Βορράς Γεωγραφικός
ΒΜ: Βορράς Μαγνητικός
ΒΤ: Βορράς Τετραγωνισμού
Σύγκλιση Μεσημβρινών (γ)
Μαγνητική απόκλιση (δ)
αυξανόμενη κατά
ανά έτος

2432

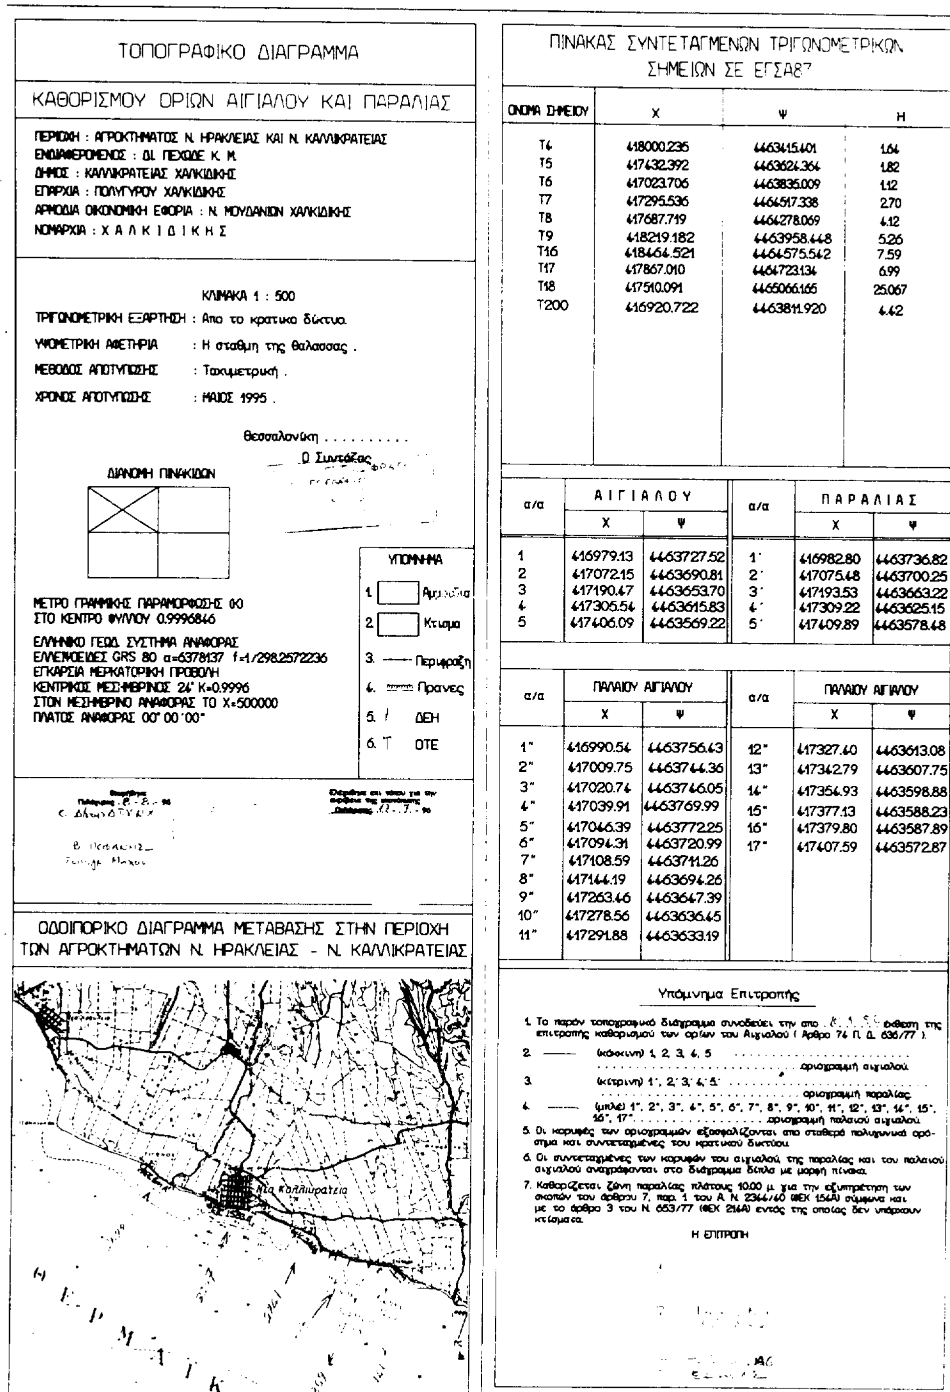

ΤΟΠΟΓΡΑΦΙΚΟ ΔΙΑΓΡΑΜΜΑ

ΚΑΘΟΡΙΣΜΟΥ ΟΡΙΩΝ ΑΙΓΙΑΛΟΥ ΚΑΙ ΠΑΡΑΛΙΑΣ

ΠΕΡΙΟΧΗ : ΑΓΡΟΚΤΗΜΑΤΟΣ Ν. ΗΡΑΚΛΕΙΑΣ ΚΑΙ Ν. ΚΑΛΛΙΚΡΑΤΕΙΑΣ
ΕΝΔΙΑΦΕΡΟΜΕΝΟΣ : ΔΙ. ΠΕΧΩΔΕ Κ. Μ.
ΔΗΜΟΣ : ΚΑΛΛΙΚΡΑΤΕΙΑΣ ΧΑΛΚΙΔΙΚΗΣ
ΕΠΑΡΧΙΑ : ΠΟΛΥΓΥΡΟΥ ΧΑΛΚΙΔΙΚΗΣ
ΑΡΜΟΔΙΑ ΟΙΚΟΝΟΜΙΚΗ ΕΦΟΡΙΑ : Ν. ΜΟΥΔΑΝΙΩΝ ΧΑΛΚΙΔΙΚΗΣ
ΝΟΜΑΡΧΙΑ : Χ Α Λ Κ Ι Δ Ι Κ Η Σ

ΚΛΙΜΑΚΑ 1 : 500
ΤΡΙΓΩΝΟΜΕΤΡΙΚΗ ΕΞΑΡΤΗΣΗ : Απο το κρατικο δίκτυο.
ΥΨΟΜΕΤΡΙΚΗ ΑΦΕΤΗΡΙΑ : Η σταθμη της θαλασσας .
ΜΕΘΟΔΟΣ ΑΠΟΤΥΠΩΣΗΣ : Ταχυμετρική .
ΧΡΟΝΟΣ ΑΠΟΤΥΠΩΣΗΣ : ΜΑΙΟΣ 1995 .

Θεσσαλονίκη . . . .
Ο Συντάξας

ΔΙΑΝΟΜΗ ΠΙΝΑΚΙΔΩΝ

ΜΕΤΡΟ ΓΡΑΜΜΙΚΗΣ ΠΑΡΑΜΟΡΦΩΣΗΣ (Κ)
ΣΤΟ ΚΕΝΤΡΟ ΦΥΛΛΟΥ 0.9996846

ΕΛΛΗΝΙΚΟ ΓΕΩΔ. ΣΥΣΤΗΜΑ ΑΝΑΦΟΡΑΣ
ΕΛΛΕΙΨΟΕΙΔΕΣ GRS 80 α=6378137 f=1/298.2572236
ΕΓΚΑΡΣΙΑ ΜΕΡΚΑΤΟΡΙΚΗ ΠΡΟΒΟΛΗ
ΚΕΝΤΡΙΚΟΣ ΜΕΣΗΜΒΡΙΝΟΣ 24° K=0.9996
ΣΤΟΝ ΜΕΣΗΜΒΡΙΝΟ ΑΝΑΦΟΡΑΣ ΤΟ X=500000
ΠΛΑΤΟΣ ΑΝΑΦΟΡΑΣ 00° 00΄00"

ΥΠΟΜΝΗΜΑ
1. Αμμουδιά
2. Κτισμα
3. Περιφραξη
4. Πρανες
5. ΔΕΗ
6. ΟΤΕ

ΟΔΟΙΠΟΡΙΚΟ ΔΙΑΓΡΑΜΜΑ ΜΕΤΑΒΑΣΗΣ ΣΤΗΝ ΠΕΡΙΟΧΗ
ΤΩΝ ΑΓΡΟΚΤΗΜΑΤΩΝ Ν. ΗΡΑΚΛΕΙΑΣ - Ν. ΚΑΛΛΙΚΡΑΤΕΙΑΣ

ΠΙΝΑΚΑΣ ΣΥΝΤΕΤΑΓΜΕΝΩΝ ΤΡΙΓΩΝΟΜΕΤΡΙΚΩΝ ΣΗΜΕΙΩΝ ΣΕ ΕΓΣΑ87

ΟΝΟΜΑ ΣΗΜΕΙΟΥ	Χ	Ψ	Η
Τ4	418000.236	4463415.401	1.64
Τ5	417432.392	4463624.364	1.82
Τ6	417023.706	4463835.009	1.12
Τ7	417295.536	4464517.338	2.70
Τ8	417687.719	4464278.069	4.12
Τ9	418219.182	4463958.448	5.26
Τ16	418464.521	4464575.542	7.59
Τ17	417867.010	4464723.134	6.99
Τ18	417510.091	4465066.165	25.067
Τ200	416920.722	4463811.920	4.42

α/α	ΑΙΓΙΑΛΟΥ		α/α	ΠΑΡΑΛΙΑΣ	
	Χ	Ψ		Χ	Ψ
1	416979.13	4463727.52	1΄	416982.80	4463736.82
2	417072.15	4463690.81	2΄	417075.48	4463700.25
3	417190.47	4463653.70	3΄	417193.53	4463663.22
4	417305.54	4463615.83	4΄	417309.22	4463625.15
5	417406.09	4463569.22	5΄	417409.89	4463578.48

α/α	ΠΑΛΑΙΟΥ ΑΙΓΙΑΛΟΥ		α/α	ΠΑΛΑΙΟΥ ΑΙΓΙΑΛΟΥ	
	Χ	Ψ		Χ	Ψ
1"	416990.54	4463756.43	12"	417327.40	4463613.08
2"	417009.75	4463744.36	13"	417342.79	4463607.75
3"	417020.74	4463746.05	14"	417354.93	4463598.88
4"	417039.91	4463769.99	15"	417377.13	4463588.23
5"	417046.39	4463772.25	16"	417379.80	4463587.89
6"	417094.31	4463720.99	17"	417407.59	4463572.87
7"	417108.59	4463711.26			
8"	417144.19	4463694.26			
9"	417263.46	4463647.39			
10"	417278.56	4463636.45			
11"	417291.88	4463633.19			

Υπόμνημα Επιτροπής

1. Το παρόν τοπογραφικό διάγραμμα συνοδεύει την απο . . . . . έκθεση της επιτροπής καθορισμού των ορίων του Αιγιαλού (Αρθρο 74 Π. Δ. 636/77).
2. —— (κόκκινη) 1, 2, 3, 4, 5 . . . . οριογραμμή αιγιαλού.
3. (κίτρινη) 1΄, 2΄ 3΄ 4΄ 5΄ . . . . οριογραμμή παραλίας.
4. —— (μπλέ) 1", 2", 3", 4", 5", 6", 7", 8", 9", 10", 11", 12", 13", 14", 15", 16", 17" . . . . οριογραμμή παλαιού αιγιαλού.
5. Οι κορυφές των οριογραμμών εξασφαλίζονται απο σταθερά πολυγωνικά ορόσημα και συντεταγμένες του κρατικού δικτύου.
6. Οι συντεταγμένες των κορυφών του αιγιαλού, της παραλίας και του παλαιού αιγιαλού αναγράφονται στο διάγραμμα δίπλα με μορφή πίνακα.
7. Καθορίζεται ζώνη παραλίας πλάτους 10.00 μ. για την εξυπηρέτηση των σκοπών του άρθρου 7, παρ. 1 του Α. Ν. 2344/40 (ΦΕΚ 154Α) σύμφωνα και με το άρθρο 3 του Ν. 653/77 (ΦΕΚ 214Α) εντός της οποίας δεν υπάρχουν κτίσματα.


Η ΕΠΙΤΡΟΠΗ

417 2 - 463 7

ΝΟΜΟΣ
ΧΑΛΚΙΔΙΚΗΣ (10)

ΔΗΜΟΣ
Ν. ΚΑΛΛΙΚΡΑΤΕΙΑΣ (038)

417 2 463 7

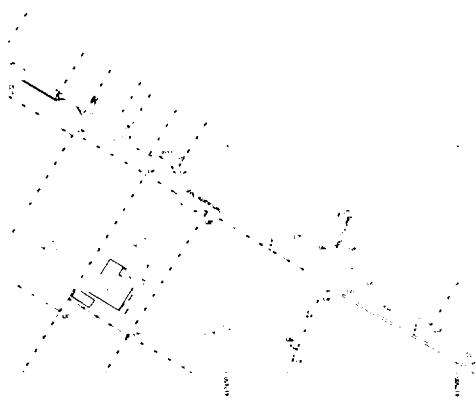

ΤΟΠΟΓΡΑΦΙΚΟ ΔΙΑΓΡΑΜΜΑ

ΚΑΘΟΡΙΣΜΟΥ ΟΡΙΩΝ ΑΙΓΙΑΛΟΥ ΚΑΙ ΠΑΡΑΛΙΑΣ

ΠΕΡΙΟΧΗ : ΑΓΡΟΚΤΗΜΑΤΟΣ Ν. ΗΡΑΚΛΕΙΑΣ ΚΑΙ Ν. ΚΑΛΛΙΚΡΑΤΕΙΑΣ
ΕΝΔΙΑΦΕΡΟΜΕΝΟΣ : ΔΙ. ΠΕΧΩΔΕ Κ. Μ.
ΔΗΜΟΣ : ΚΑΛΛΙΚΡΑΤΕΙΑΣ ΧΑΛΚΙΔΙΚΗΣ
ΕΠΑΡΧΙΑ : ΠΟΛΥΓΥΡΟΥ ΧΑΛΚΙΔΙΚΗΣ
ΑΡΜΟΔΙΑ ΟΙΚΟΝΟΜΙΚΗ ΕΦΟΡΙΑ : Ν. ΜΟΥΔΑΝΙΩΝ ΧΑΛΚΙΔΙΚΗΣ
ΝΟΜΑΡΧΙΑ : Χ Α Λ Κ Ι Δ Ι Κ Η Σ

ΚΛΙΜΑΚΑ 1 : 500

ΤΡΙΓΩΝΟΜΕΤΡΙΚΗ ΕΞΑΡΤΗΣΗ : Απο το κρατικο δύκτυο.
ΥΨΟΜΕΤΡΙΚΗ ΑΦΕΤΗΡΙΑ : Η σταθμη της θαλασσας .
ΜΕΘΟΔΟΣ ΑΠΟΤΥΠΩΣΗΣ : Ταχυμετρική .
ΧΡΟΝΟΣ ΑΠΟΤΥΠΩΣΗΣ : ΜΑΙΟΣ 1995 .

Θεσσαλονίκη . . . .
Ο Συντάξας

ΔΙΑΝΟΜΗ ΠΙΝΑΚΙΔΩΝ

ΜΕΤΡΟ ΓΡΑΜΜΙΚΗΣ ΠΑΡΑΜΟΡΦΩΣΗΣ (Κ)
ΣΤΟ ΚΕΝΤΡΟ ΦΥΛΛΟΥ 0.9996846

ΕΛΛΗΝΙΚΟ ΓΕΩΔ. ΣΥΣΤΗΜΑ ΑΝΑΦΟΡΑΣ
ΕΛΛΕΙΨΟΕΙΔΕΣ GRS 80 α=6378137 f=1/298.2572236
ΕΓΚΑΡΣΙΑ ΜΕΡΚΑΤΟΡΙΚΗ ΠΡΟΒΟΛΗ
ΚΕΝΤΡΙΚΟΣ ΜΕΣΗΜΒΡΙΝΟΣ 24° Κ=0.9996
ΣΤΟΝ ΜΕΣΗΜΒΡΙΝΟ ΑΝΑΦΟΡΑΣ ΤΟ Χ=500000
ΠΛΑΤΟΣ ΑΝΑΦΟΡΑΣ 00°00'00"

ΥΠΟΜΝΗΜΑ
1. Αμμουδια
2. Κτισμα
3. Περιφραξη
4. Πρανες
5. ΔΕΗ
6. ΟΤΕ

ΟΔΟΙΠΟΡΙΚΟ ΔΙΑΓΡΑΜΜΑ ΜΕΤΑΒΑΣΗΣ ΣΤΗΝ ΠΕΡΙΟΧΗ ΤΩΝ ΑΓΡΟΚΤΗΜΑΤΩΝ Ν. ΗΡΑΚΛΕΙΑΣ - Ν. ΚΑΛΛΙΚΡΑΤΕΙΑΣ

Ν. Καλλικράτεια

ΠΙΝΑΚΑΣ ΣΥΝΤΕΤΑΓΜΕΝΩΝ ΤΡΙΓΩΝΟΜΕΤΡΙΚΩΝ ΣΗΜΕΙΩΝ ΣΕ ΕΓΣΑ87

ΟΝΟΜΑ ΣΗΜΕΙΟΥ	Χ	Ψ	Η
Τ4	418000.235	4463415.401	1.64
Τ5	417432.392	4463624.364	1.82
Τ6	417023.706	4463835.009	1.12
Τ7	417295.536	4464517.338	2.70
Τ8	417687.719	4464278.069	4.12
Τ9	418219.182	4463958.448	5.26
Τ16	418464.521	4464575.542	7.59
Τ17	417867.010	4464723.134	6.99
Τ18	417510.091	4465066.165	25.067
Τ200	416920.722	4463811.920	4.42

α/α	ΑΙΓΙΑΛΟΥ		α/α	ΠΑΡΑΛΙΑΣ	
	Χ	Ψ		Χ	Ψ
1	416979.13	4463727.52	1'	416982.80	4463736.82
2	417072.15	4463690.81	2'	417075.48	4463700.25
3	417190.47	4463653.70	3'	417193.53	4463663.22
4	417305.54	4463615.83	4'	417309.22	4463625.15
5	417406.09	4463569.22	5'	417409.89	4463578.48

α/α	ΠΑΛΑΙΟΥ ΑΙΓΙΑΛΟΥ		α/α	ΠΑΛΑΙΟΥ ΑΙΓΙΑΛΟΥ	
	Χ	Ψ		Χ	Ψ
1"	416990.54	4463756.43	12"	417327.40	4463613.08
2"	417009.75	4463744.36	13"	417342.79	4463607.75
3"	417020.74	4463746.05	14"	417354.93	4463598.88
4"	417039.91	4463769.99	15"	417377.13	4463588.23
5"	417046.39	4463772.25	16"	417379.80	4463587.89
6"	417094.31	4463720.99	17"	417407.59	4463572.87
7"	417108.59	4463711.26			
8"	417144.19	4463694.26			
9"	417263.46	4463647.39			
10"	417278.56	4463636.45			
11"	417291.88	4463633.19			

Υπόμνημα Επιτροπής

1. Το παρόν τοπογραφικό διάγραμμα συνοδεύει την απο . . . . . έκθεση της επιτροπής καθορισμού των ορίων του Αιγιαλού (Αρθρο 74 Π. Δ. 636/77).
2. ——— (κόκκινη) 1, 2, 3, 4, 5 . . . . οριογραμμή αιγιαλού.
3. (κίτρινη) 1', 2', 3', 4', 5' . . . . οριογραμμή παραλίας.
4. ——— (μπλέ) 1", 2", 3", 4", 5", 6", 7", 8", 9", 10", 11", 12", 13", 14", 15", 16", 17" . . . . οριογραμμή παλαιού αιγιαλού.
5. Οι κορυφές των οριογραμμών εξασφαλίζονται απο σταθερά πολυγωνικά σφάλματα και συντεταγμένες του κρατικού δικτύου.
6. Οι συντεταγμένες των κορυφών του αιγιαλού, της παραλίας και του παλαιού αιγιαλού αναγράφονται στο διάγραμμα δίπλα με μορφή πίνακα.
7. Καθορίζεται ζώνη παραλίας πλάτους 10.00 μ. για την εξυπηρέτηση των σκοπών του άρθρου 7, παρ. 1 του Α. Ν. 2344/40 (ΦΕΚ 154Α) σύμφωνα και με το άρθρο 3 του Ν. 653/77 (ΦΕΚ 214Α) εντός της οποίας δεν υπάρχουν κτίσματα.

Η ΕΠΙΤΡΟΠΗ

ΠΟΛΕΟΔΟΜΙΑ

ΑΝΑΚΟΙΝΩΣΕΙΣ

(3)

Ανακοίνωση παρακατάθεσης αποζημίωσης για απαλλοτρίωση λόγω ρυμοτομίας προς εφαρμογή του ρυμοτομικού σχεδίου του Δήμου Γλυφάδας.

Με το υπ' αριθμ. 4201/19.6.1998 γραμμάτιο συστάσεως παρακαταθήκης του Ταμείου Παρακαταθηκών και Δανείων Αθηνών η Εταιρεία με την επωνυμία CREDEX LTD που εδρεύει στη Μονροβία Λιβερίας, 80 Broad Street (διεύθυνση αλληλογραφίας Βασιλέως Γεωργίου Β' 94 και Νίκης 2, Γλυφάδα), κατέθεσε το ποσό των δραχμών δέκα εκατομμυρίων εννιακοσίων επτά χιλιάδων (10.907.000) που θα αποδοθεί στους δικαιούχους που θα αναγνωρισθούν δικαστικά, για αποζημίωση έκτασης μέτρων τετραγωνικών 335,60 που απαλλοτριώθηκε αναγκαστικά για την εφαρμογή του ρυμοτομικού σχεδίου του Δήμου, ρυμοτομία για δημιουργία πρασίνου, (δημόσια ωφέλεια), που περικλείεται από τις οδούς Πύργου, Ισμήνης, (ήδη Ελευθερίου Βενιζέλου) και ανώνυμη (ήδη Δημοκρατίας και Κρήτης) για την οποία εκδόθηκε η υπ' αρ. 8/1991 πράξη αναλογισμού του Πολεοδομικού Γραφείου Αργυρούπολης και η οριστική τιμή μονάδος αποζημιώσεως καθορίσθηκε σε δραχμές εξήντα πέντε χιλιάδες (65.000) ανά τετραγωνικό μέτρο με την υπ' αριθμ. 10791/1996 απόφαση του Εφετείου Αθηνών, για τα 30/60 εξ αδιαιρέτου της ως άνω έκτασης.

(Αρ. διπλ. Ι Αθηνών 6014363/98).

Αθήνα, 24 Ιουλίου 1998

Ο Πληρεξούσιος Δικηγόρος
ΑΝΔΡΕΑΣ ΚΥΡΙΑΚΟΥ

(4)

Παρακατάθεση αποζημίωσης απαλλοτριωμένων οικοπεδικών τμημάτων στις Σέρρες.

Με το υπ' αριθ. 32.528/21.7.1998 Γραμμάτιο Συστάσεως Παρακαταθήκης, Α' Γραφείου Παρ/κών Σερρών, συστάθηκε παρακαταθήκη από τον: Ευάγγελο - Ελευθέριο Κουτσουμάρη, του Νικολάου και της Στέλλας και υπέρ των: 1) Γεώργιου Αγγειοπλάστη του Θεοδώρου, και 2) Γεωργίας συζ. Γεωργίου Πόρτικα το γένος Θεόδωρου Αγγειοπλάστη, για ρυμοτομούμενο οικοπεδικό τμήμα υπό στοιχεία 7-8-12-7 εμβαδού 20 τ.μ. Χ 73.000 δρχ./τ.μ. = 1.460.000 δρχ., του ως άνω τμήματος κειμένου στο 104 Ο.Π. της πόλεως Σερρών, σύμφωνα και όπως το οικοπεδικό τμήμα απεικονίζεται στην υπ' αριθ. 1/1965 πράξη τακτοποίησης του Πολεοδομικού Γραφείου Σερρών, που κυρώθηκε νόμιμα με την υπ' αριθ. 13743/23.3.1965 απόφαση του Νομάρχη Σερρών, όπως αυτή συμπληρώθηκε με την υπ' αριθ. 5050/87 απόφαση του ιδίου και δυνάμει της υπ' αριθ. 23/1997 αποφάσεως του Μονομελούς Πρωτοδικείου Σερρών (Ειδ. Διαδικασία) που καθόρισε τιμή 73.000 δρχ. για το οικοπεδικό τμήμα. Επιπρόσθετα με το ίδιο γραμμάτιο έγινε παρακατάθεση ποσού 83.333 δρχ. που αφορά την επιδικασθείσα δικαστική δαπάνη. Το ως άνω γραμμάτιο, συνολικού ποσού 1.543.333 δρχ. κατατέθηκε στον Συμβολαιογράφο Σερρών Νικόλαο Αραπάκη του Γεωργίου και συντάχθηκε σχετικά η υπ' αριθ. 4.262/21.7.1998 πράξη κατάθεσης του Γραμματίου αυτού.

(Αρ. διπλ. εισπρ. 4268193/24.7.98 Δ.Ο.Υ. Α' Σερρών).

Σέρρες, 24 Ιουλίου 1998

Ο Πληρεξούσιος Δικηγόρος
ΠΟΛΥΝΙΚΗΣ ΧΡ. ΟΙΚΟΝΟΜΟΥ

ΑΠΟ ΤΟ ΕΘΝΙΚΟ ΤΥΠΟΓΡΑΦΕΙΟ